

PLANIMETRIA GENERALE  
scala 1: 1000

PARCHEGGI SCOPERTI  
ESISTENTI


DEPENDANCE CASTELLO  
ESISTENTE

AMPLIAMENTO HOTEL  
CASTELVALLE


PARCO GIOCHI

PARCHEGGIO


PLANIVOLUMETRICO scala 1: 500

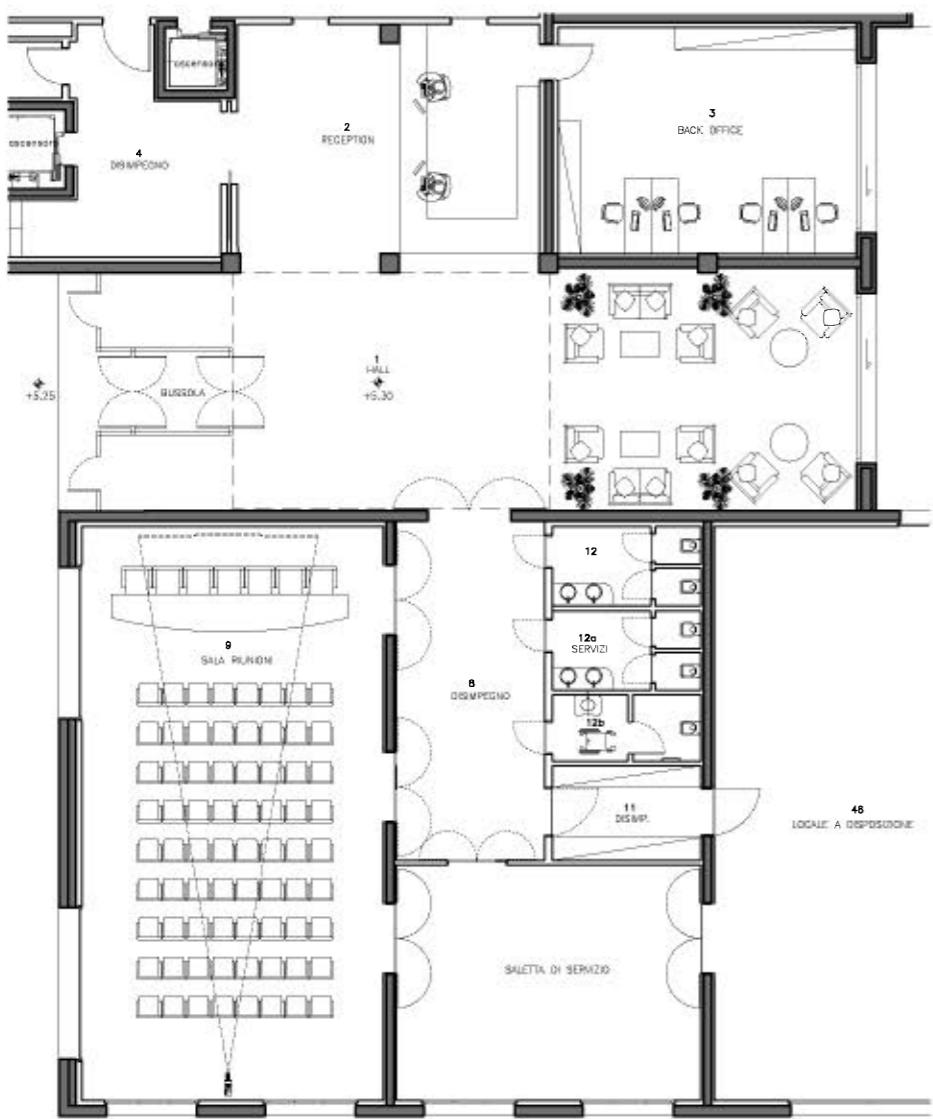


1 - PARTICOLARE PIANO TERRA HALL scala 1: 200

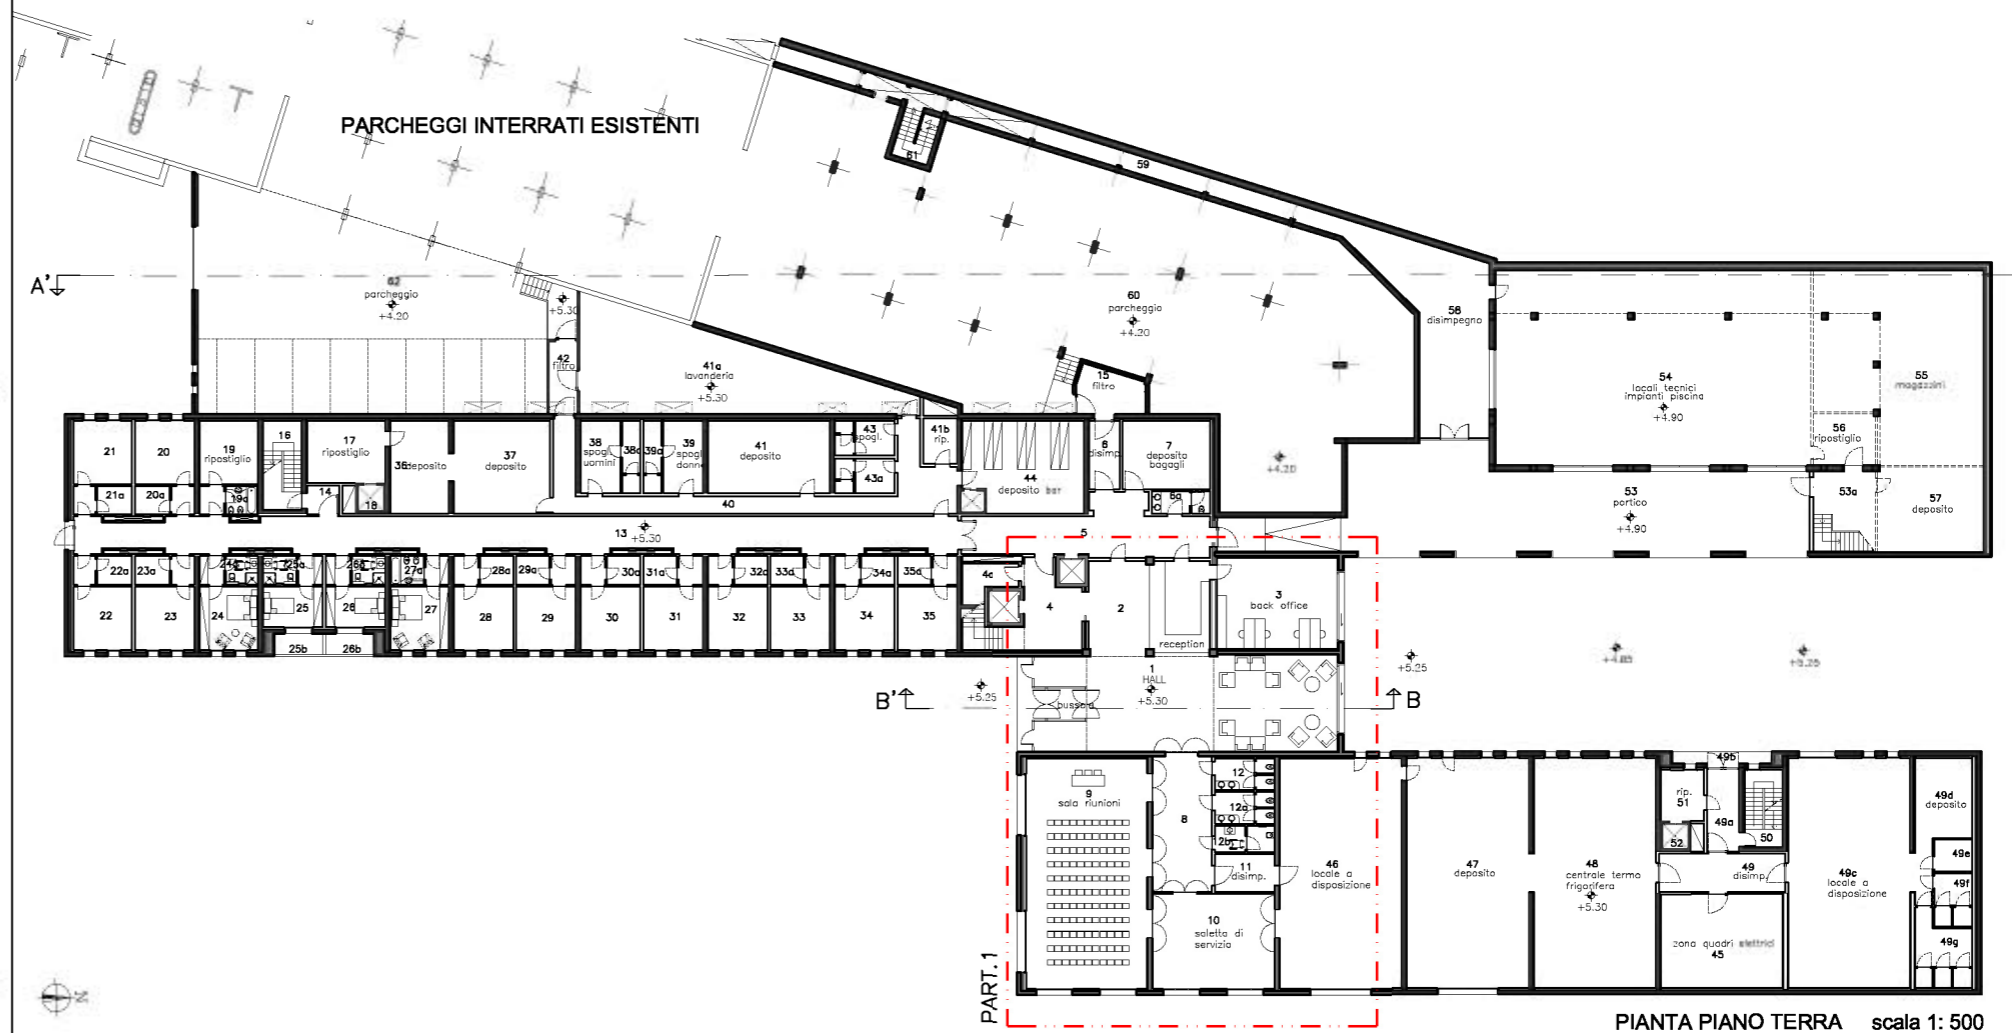

PIANTA PIANO TERRA scala 1: 500

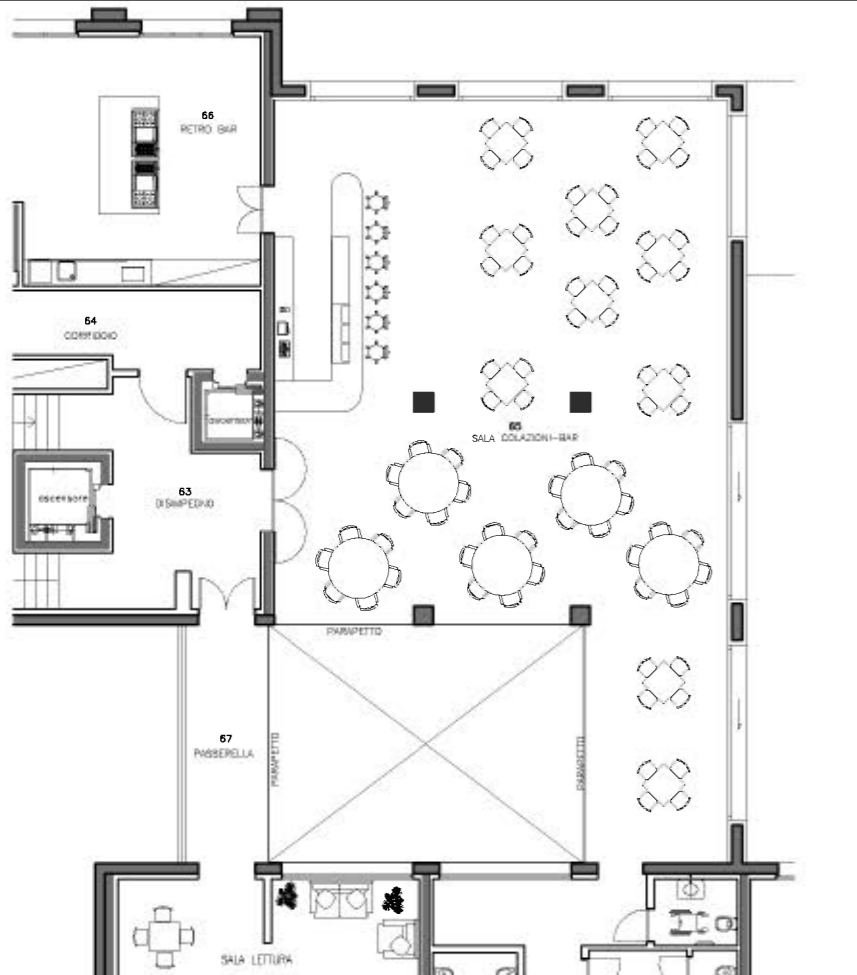


2 - PARTICOLARE PIANO PRIMO SALA LETTURA E SALÀ COLAZIONI scala 1: 200

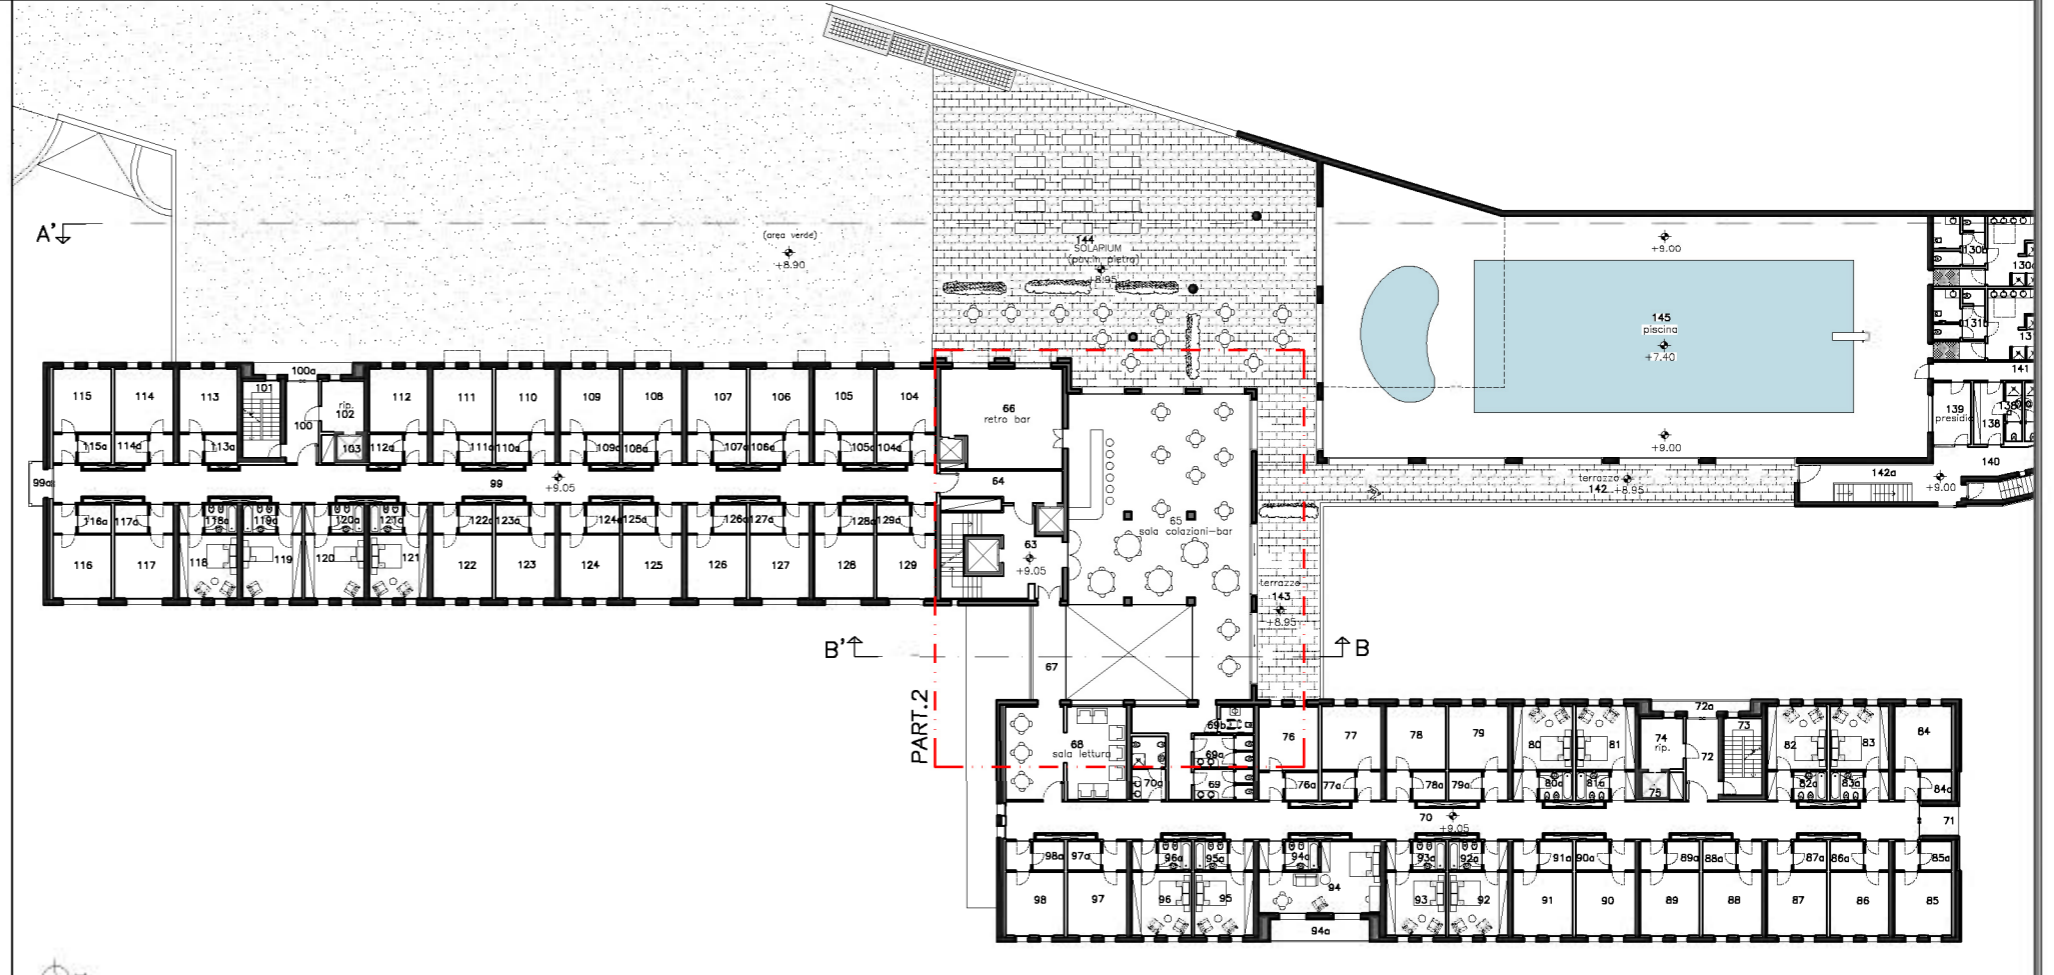


PIANTA PIANO PRIMO scala 1: 500




3 - PARTICOLARE DISIMPEGNO PIANO scala 1: 200

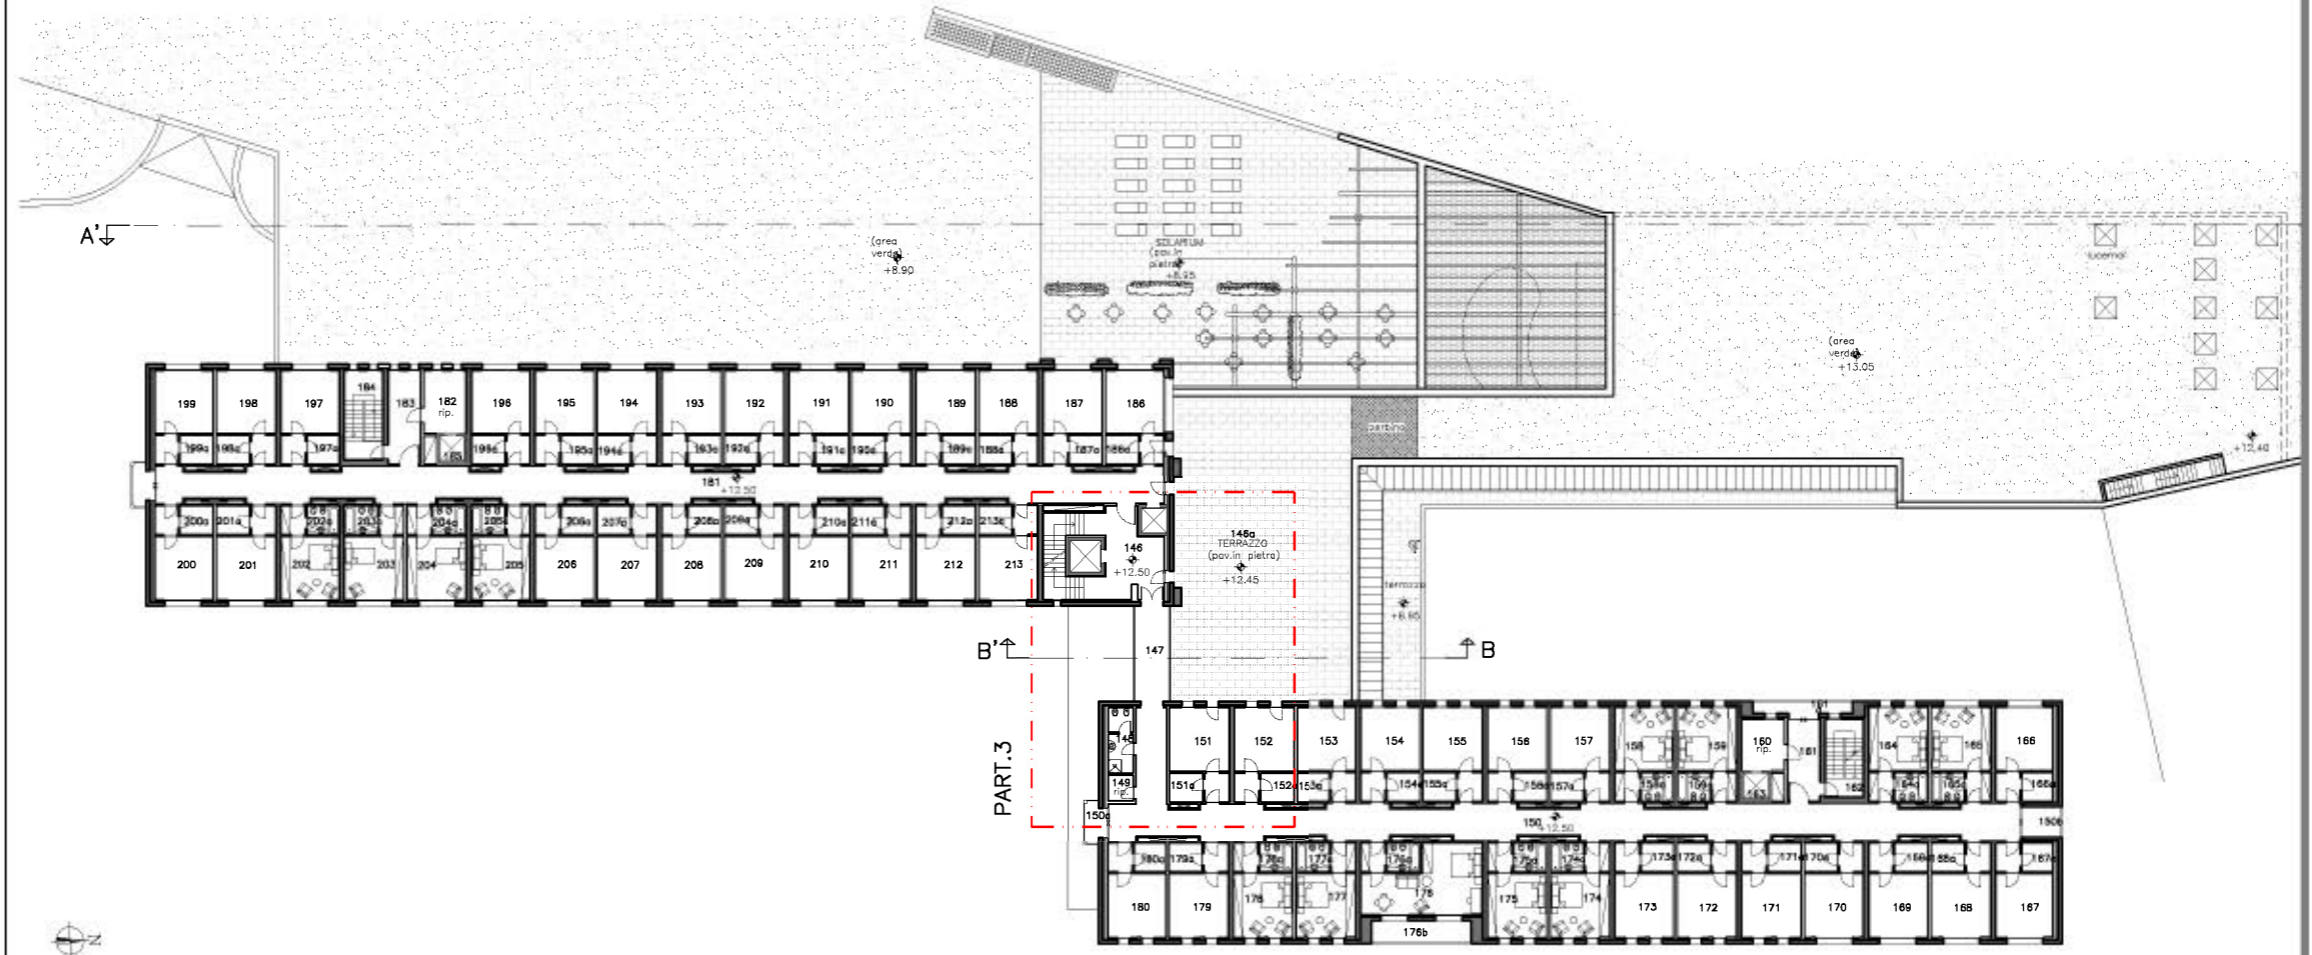


PIANTA PIANO SECONDO scala 1: 500

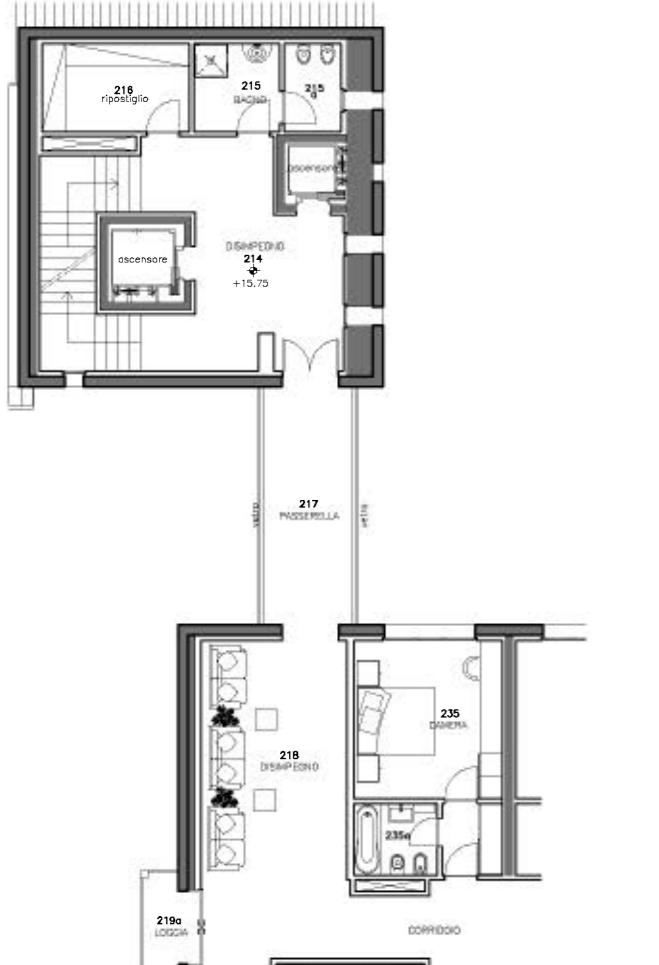

4 - PARTICOLARE DISIMPEGNO PIANO scala 1: 200

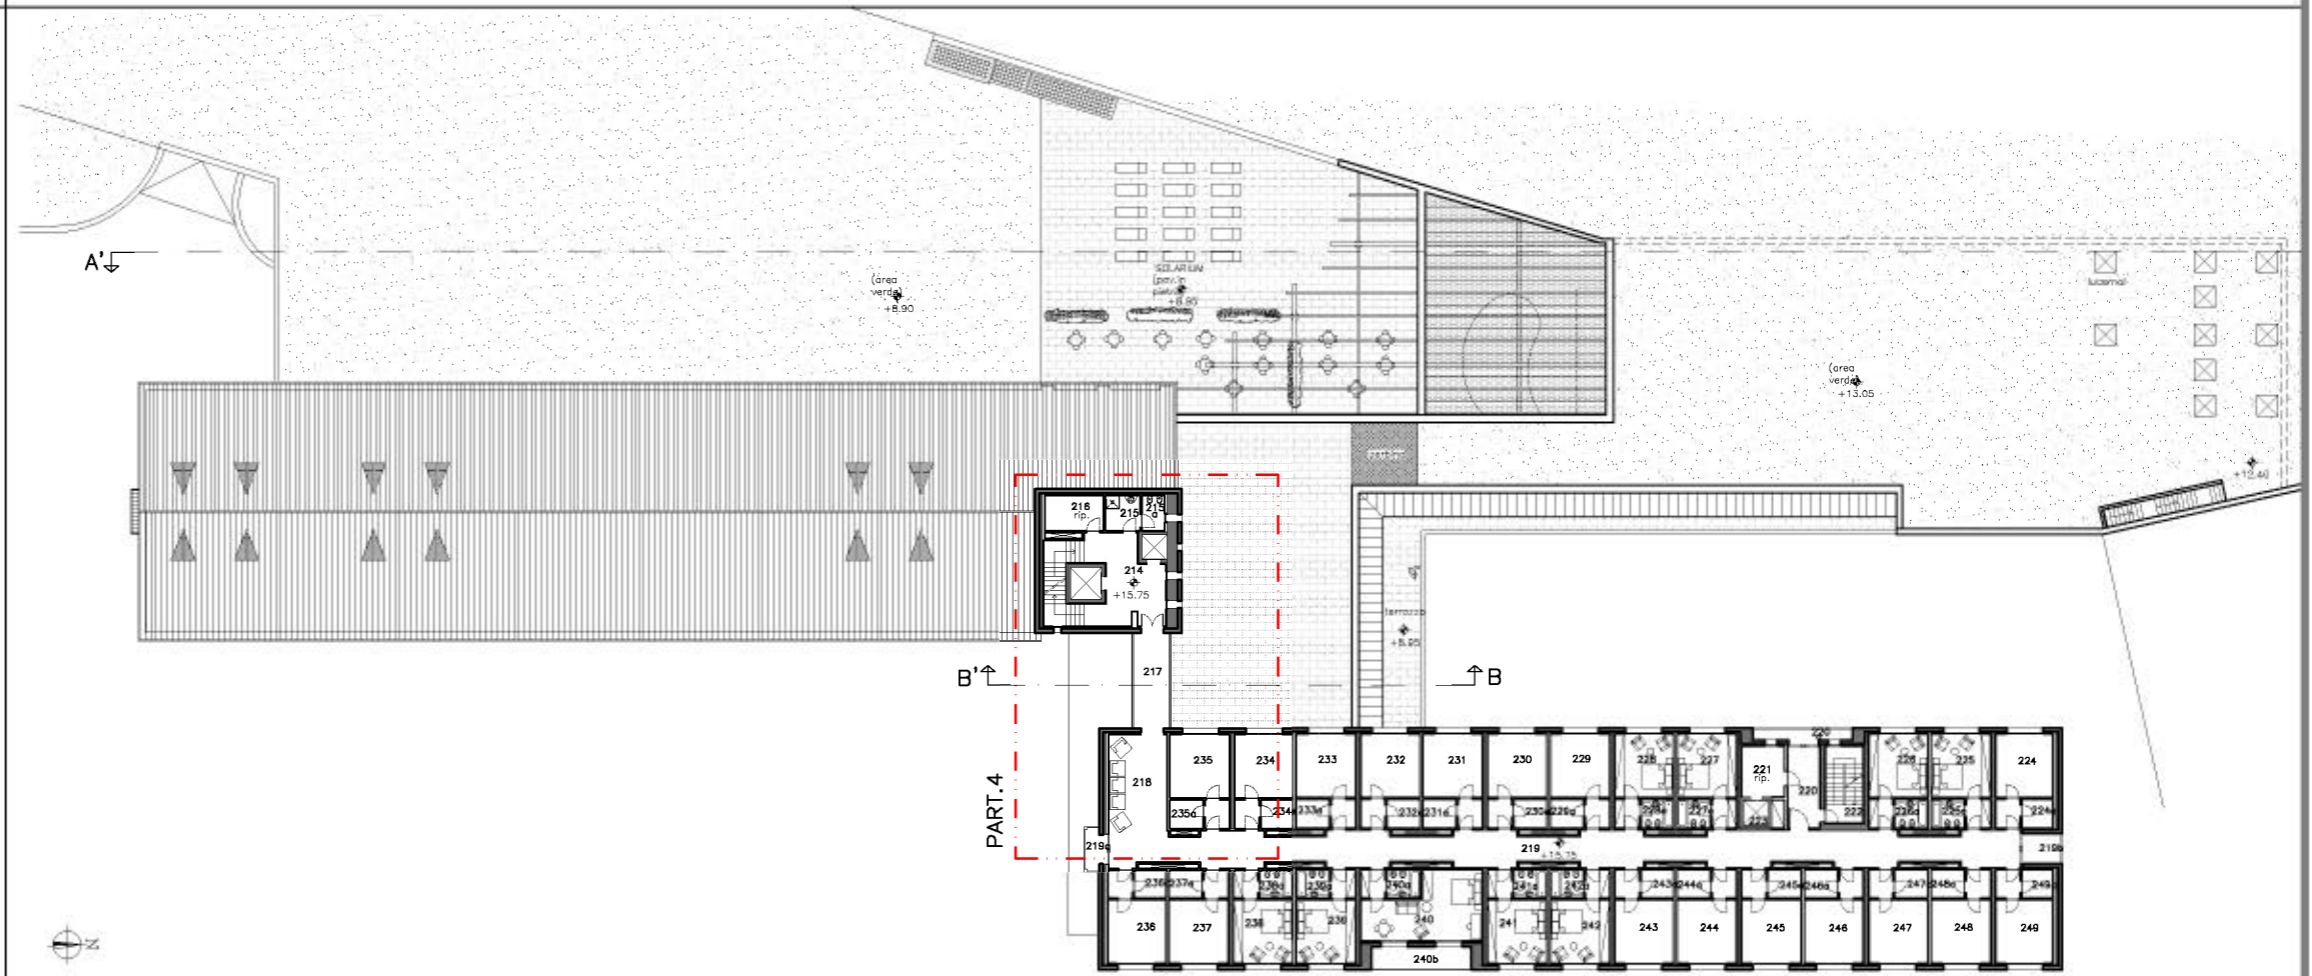


PIANTA PIANO SOTTOTETTO scala 1: 500

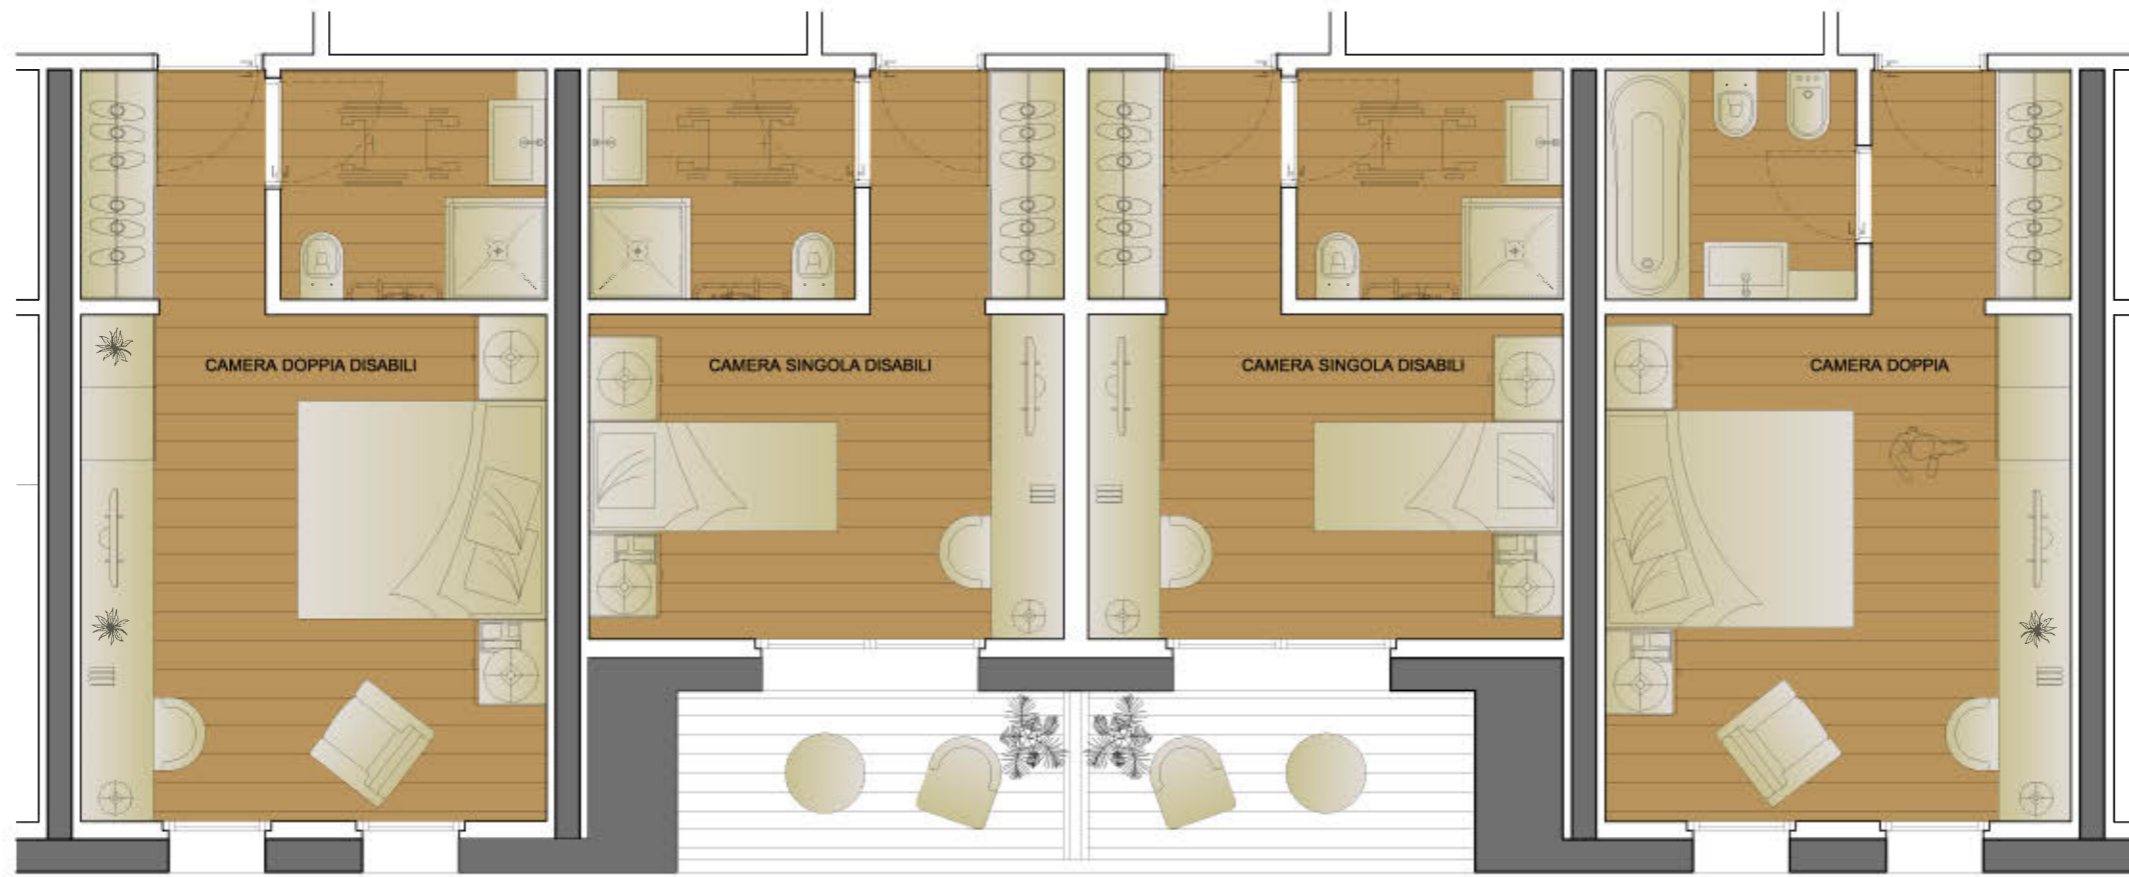

PARTICOLARE TIPOLOGIA CAMERE DISABILI E CAMERE TIPO scala 1: 60



PARTICOLARE TIPOLOGIA - CAMERE 3 POSTI - E -JUNIOR SUITE- scala 1: 60

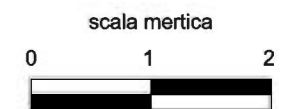





SEZIONE A-A' PROSPETTO OVEST scala 1: 500



PROSPETTO EST scala 1: 500

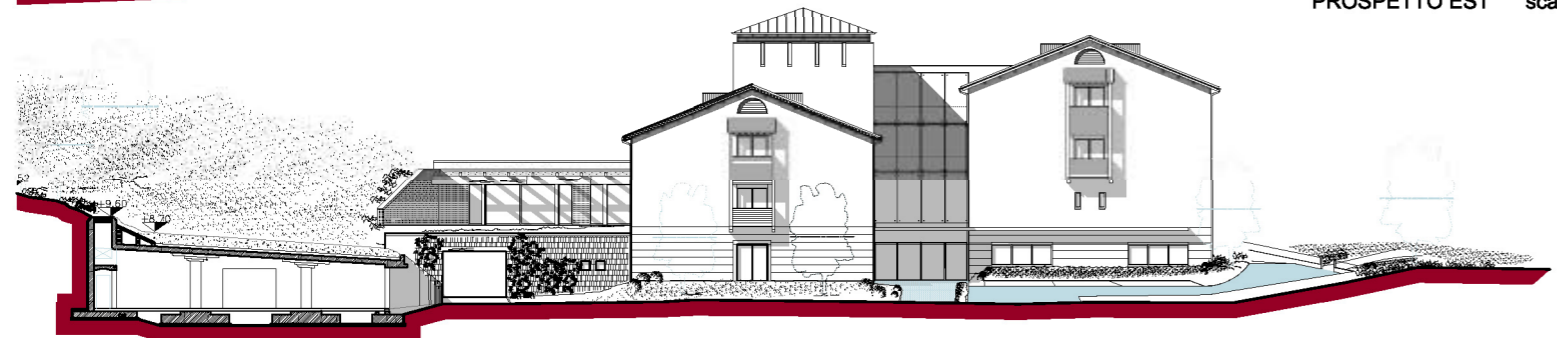


PROSPETTO SUD scala 1: 500

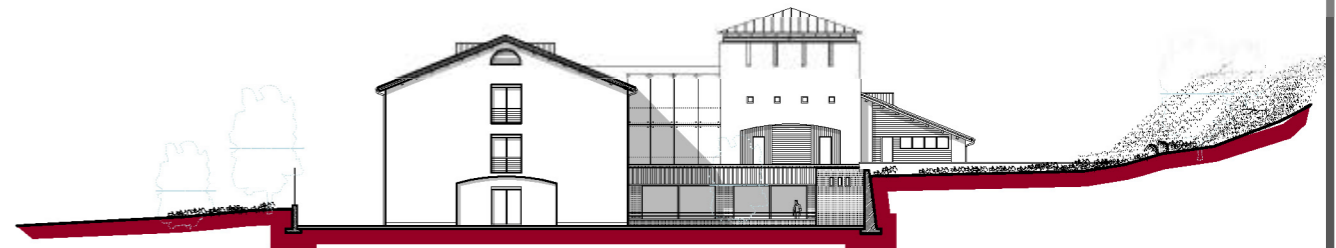



PROSPETTO NORD scala 1: 500





PARTICOLARE PROSPETTO SUD scala 1: 200

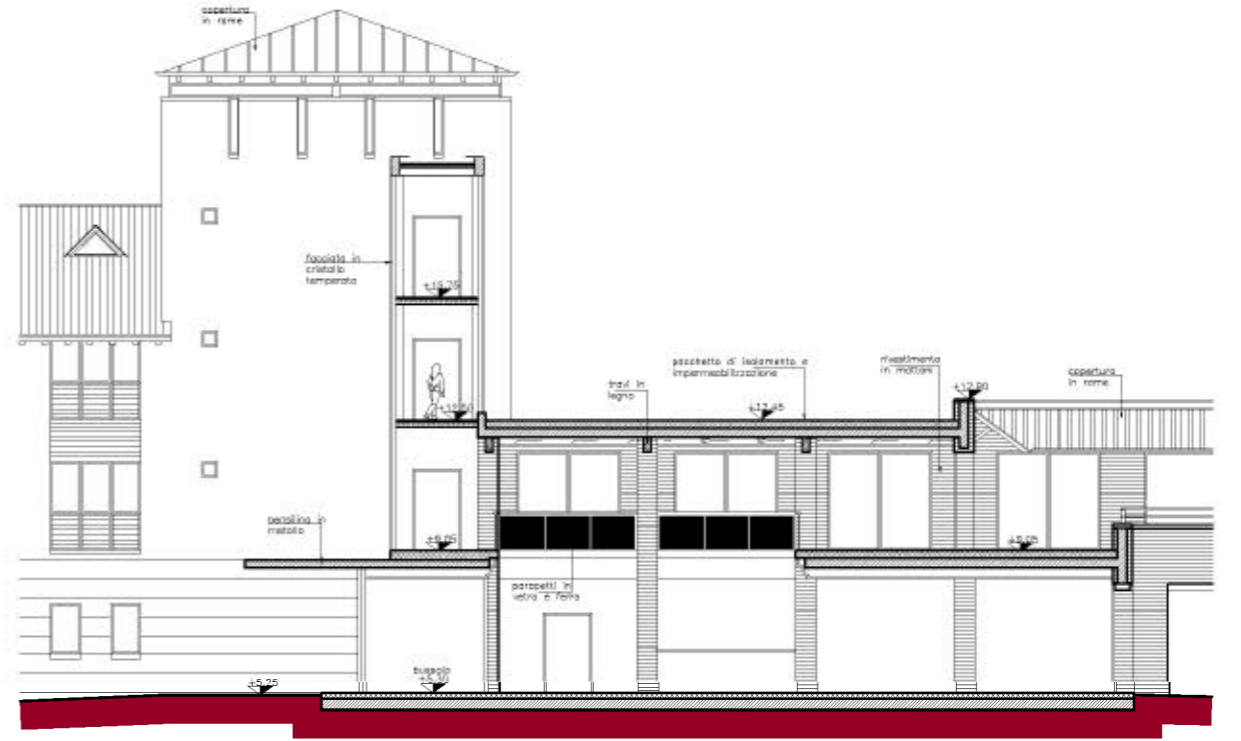



PARTICOLARE SEZIONE B-B' scala 1: 200

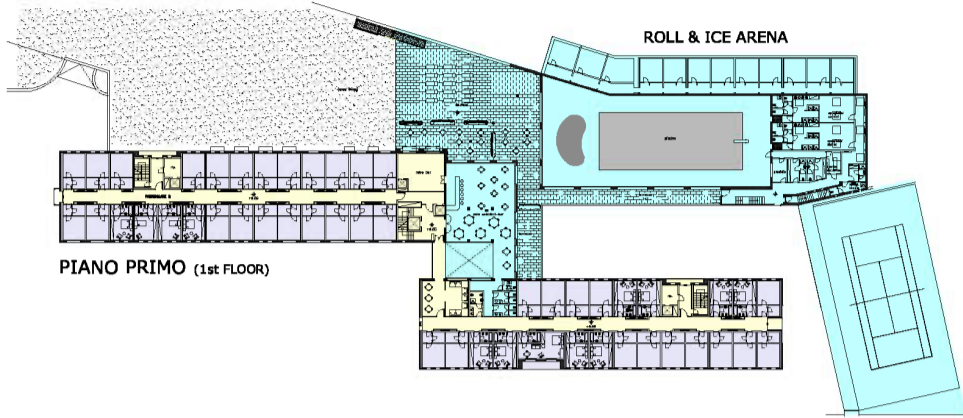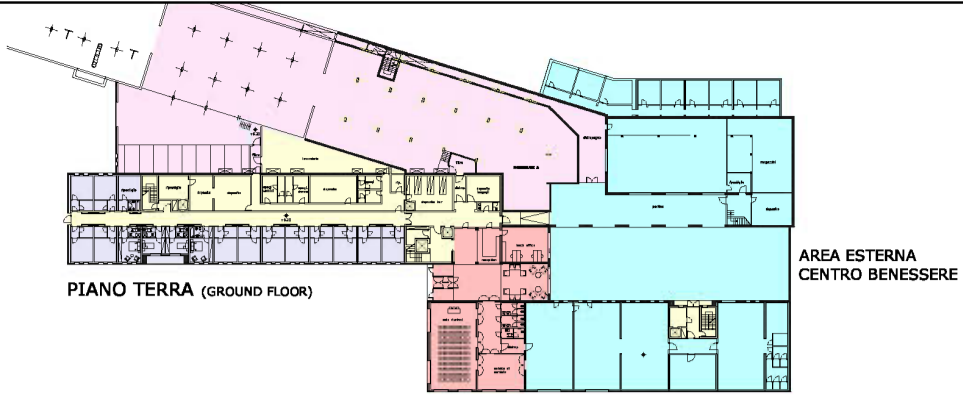


CENTRO BENESSERE SPA, BEAUTY e PISCINA

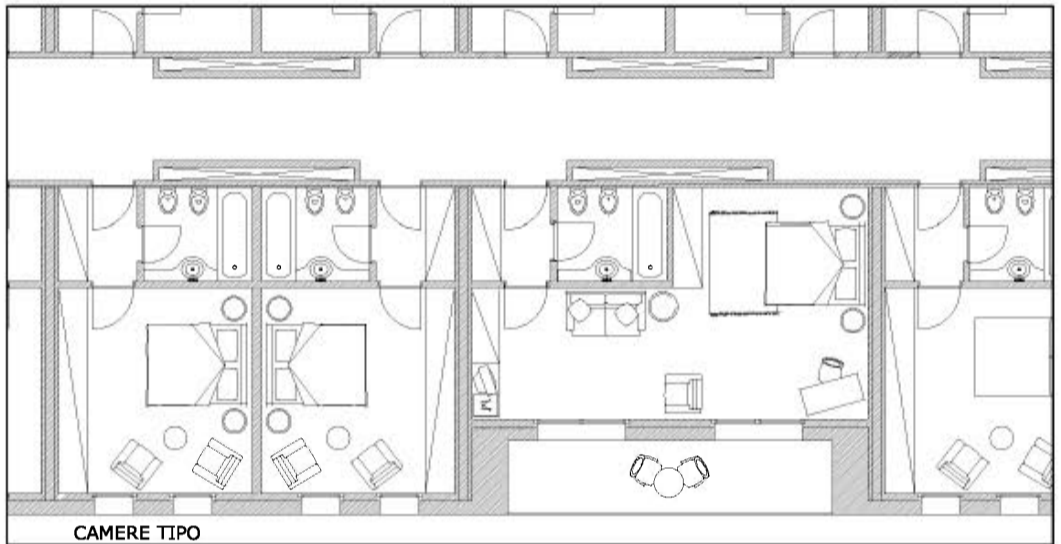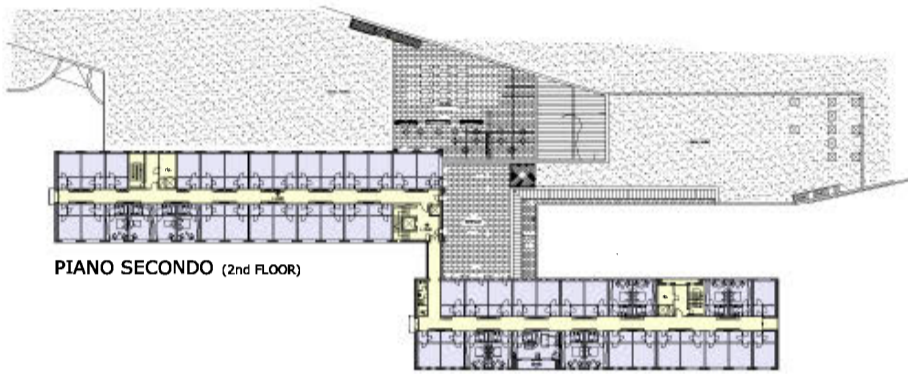

CAMERE TIPO

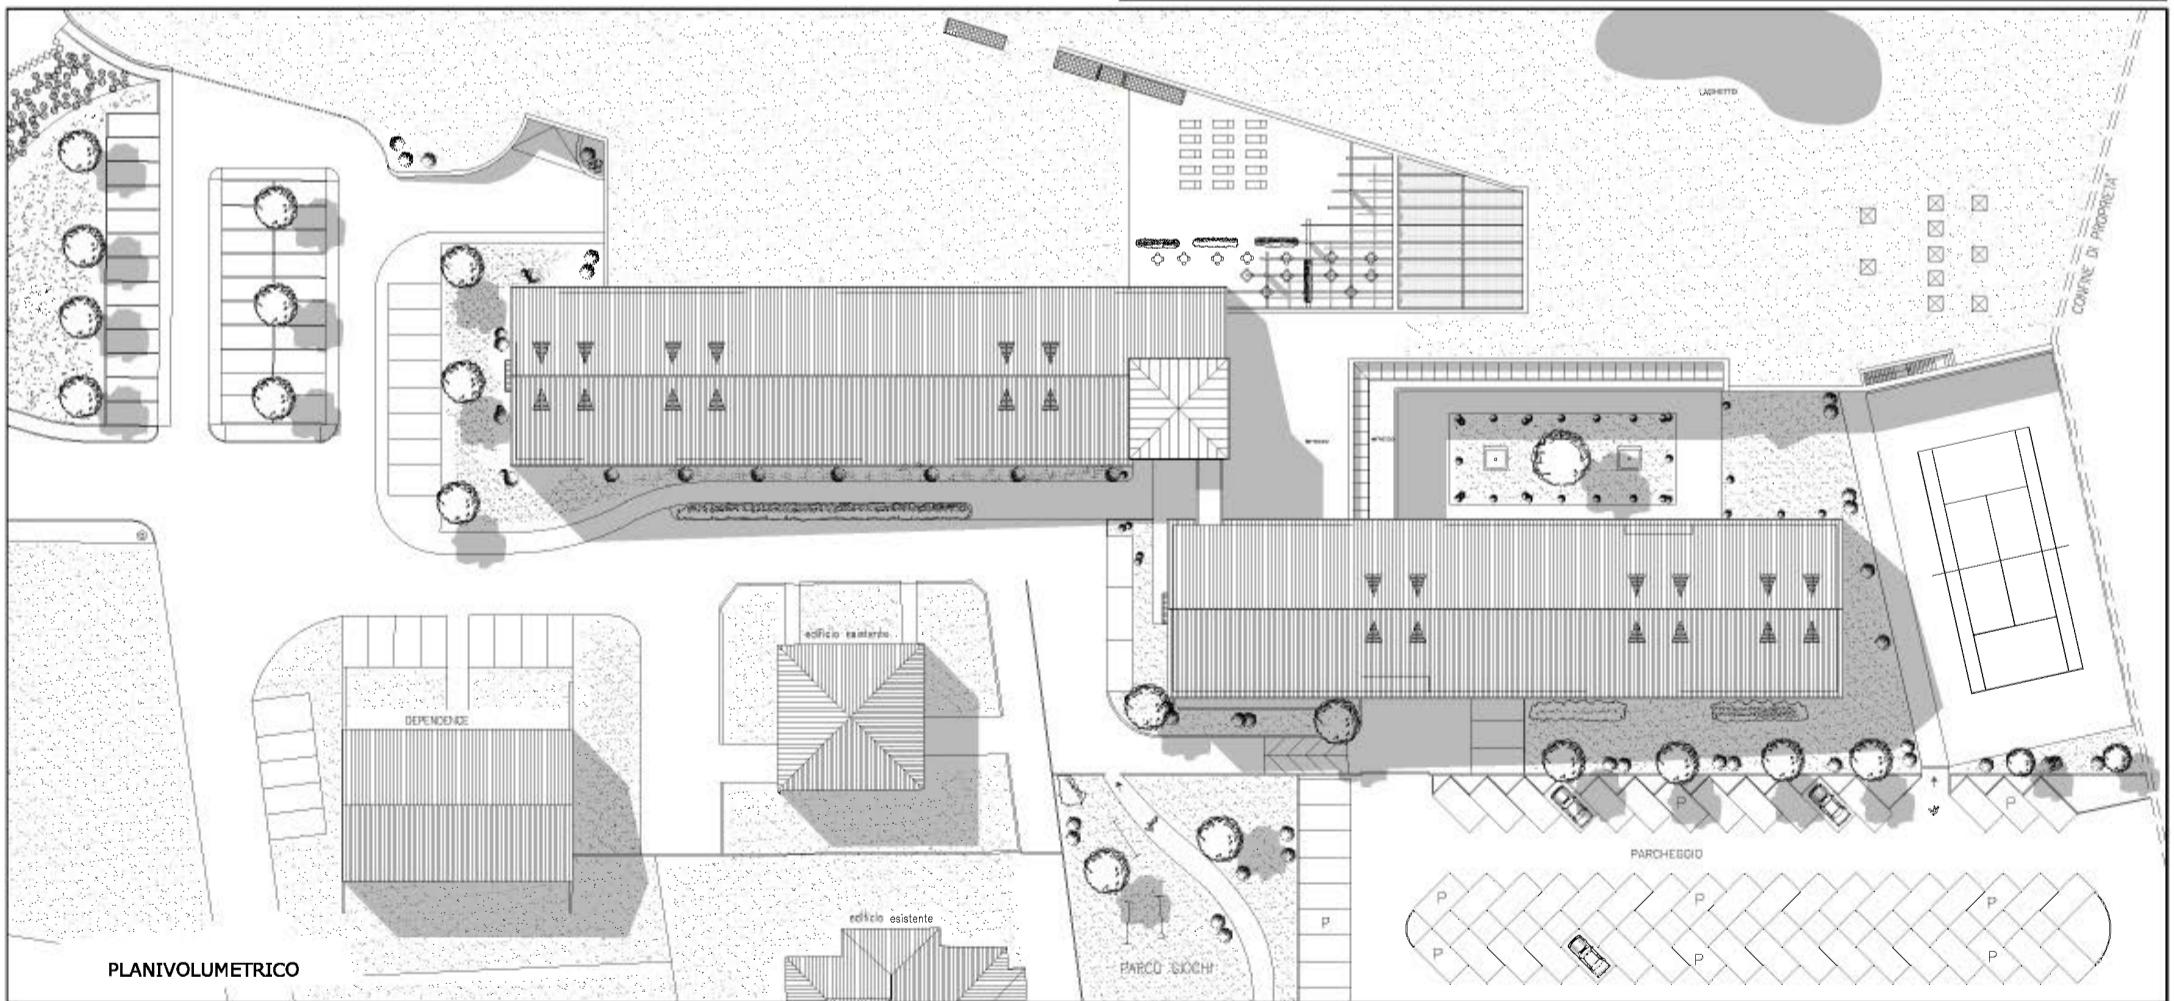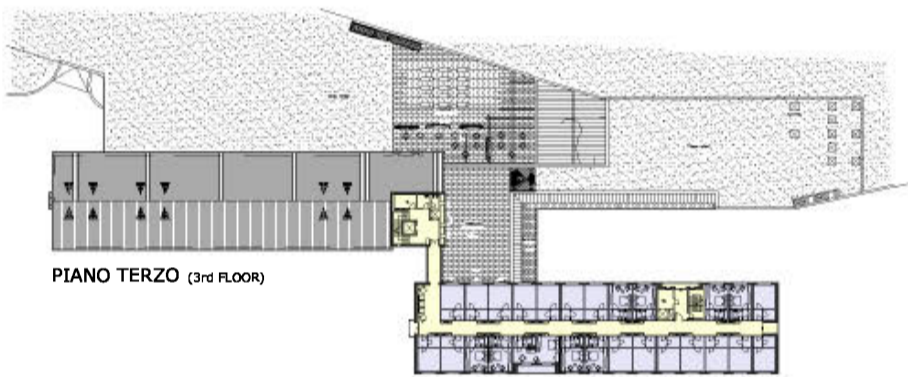

PLANIVOLUMETRICO

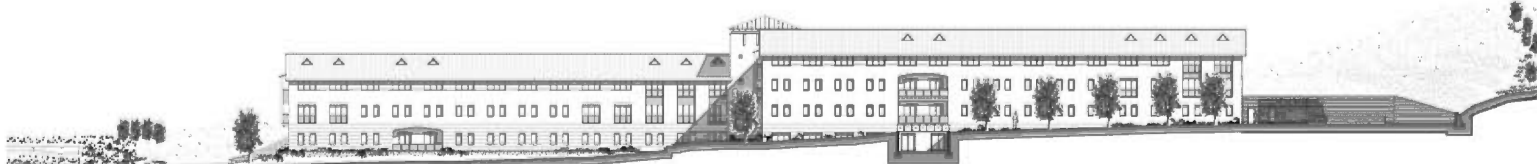

PROSPETTO EST

**CASTELVALLE HOTEL (150 ROOMS), CENTRO BENESSERE SPA, BEAUTY e PISCINA**

CAMERE (JUNIOR SUITES) <i>Junior suites</i>	M <sup>2</sup> 4.272	M <sup>3</sup> 14.616
AREE AD USO COMUNE <i>Public spaces</i>	M <sup>2</sup> 519	M <sup>3</sup> 1.922
CENTRO BENESSERE <i>Beauty Center</i>	~M <sup>2</sup> 5.000	M <sup>3</sup> 13.372
AREE DI SERVIZIO/IMPIANTI <i>Services</i>	M <sup>2</sup> 2.908	M <sup>3</sup> 9.889
PARCHEGGI <i>Parking area</i>	M <sup>2</sup> 2.455	M <sup>3</sup> 9.819

M<sup>2</sup> 14.948 M<sup>3</sup> 49.619