maschio associati STUDIO
arch. Barbara Maschio arch. Marina Sales

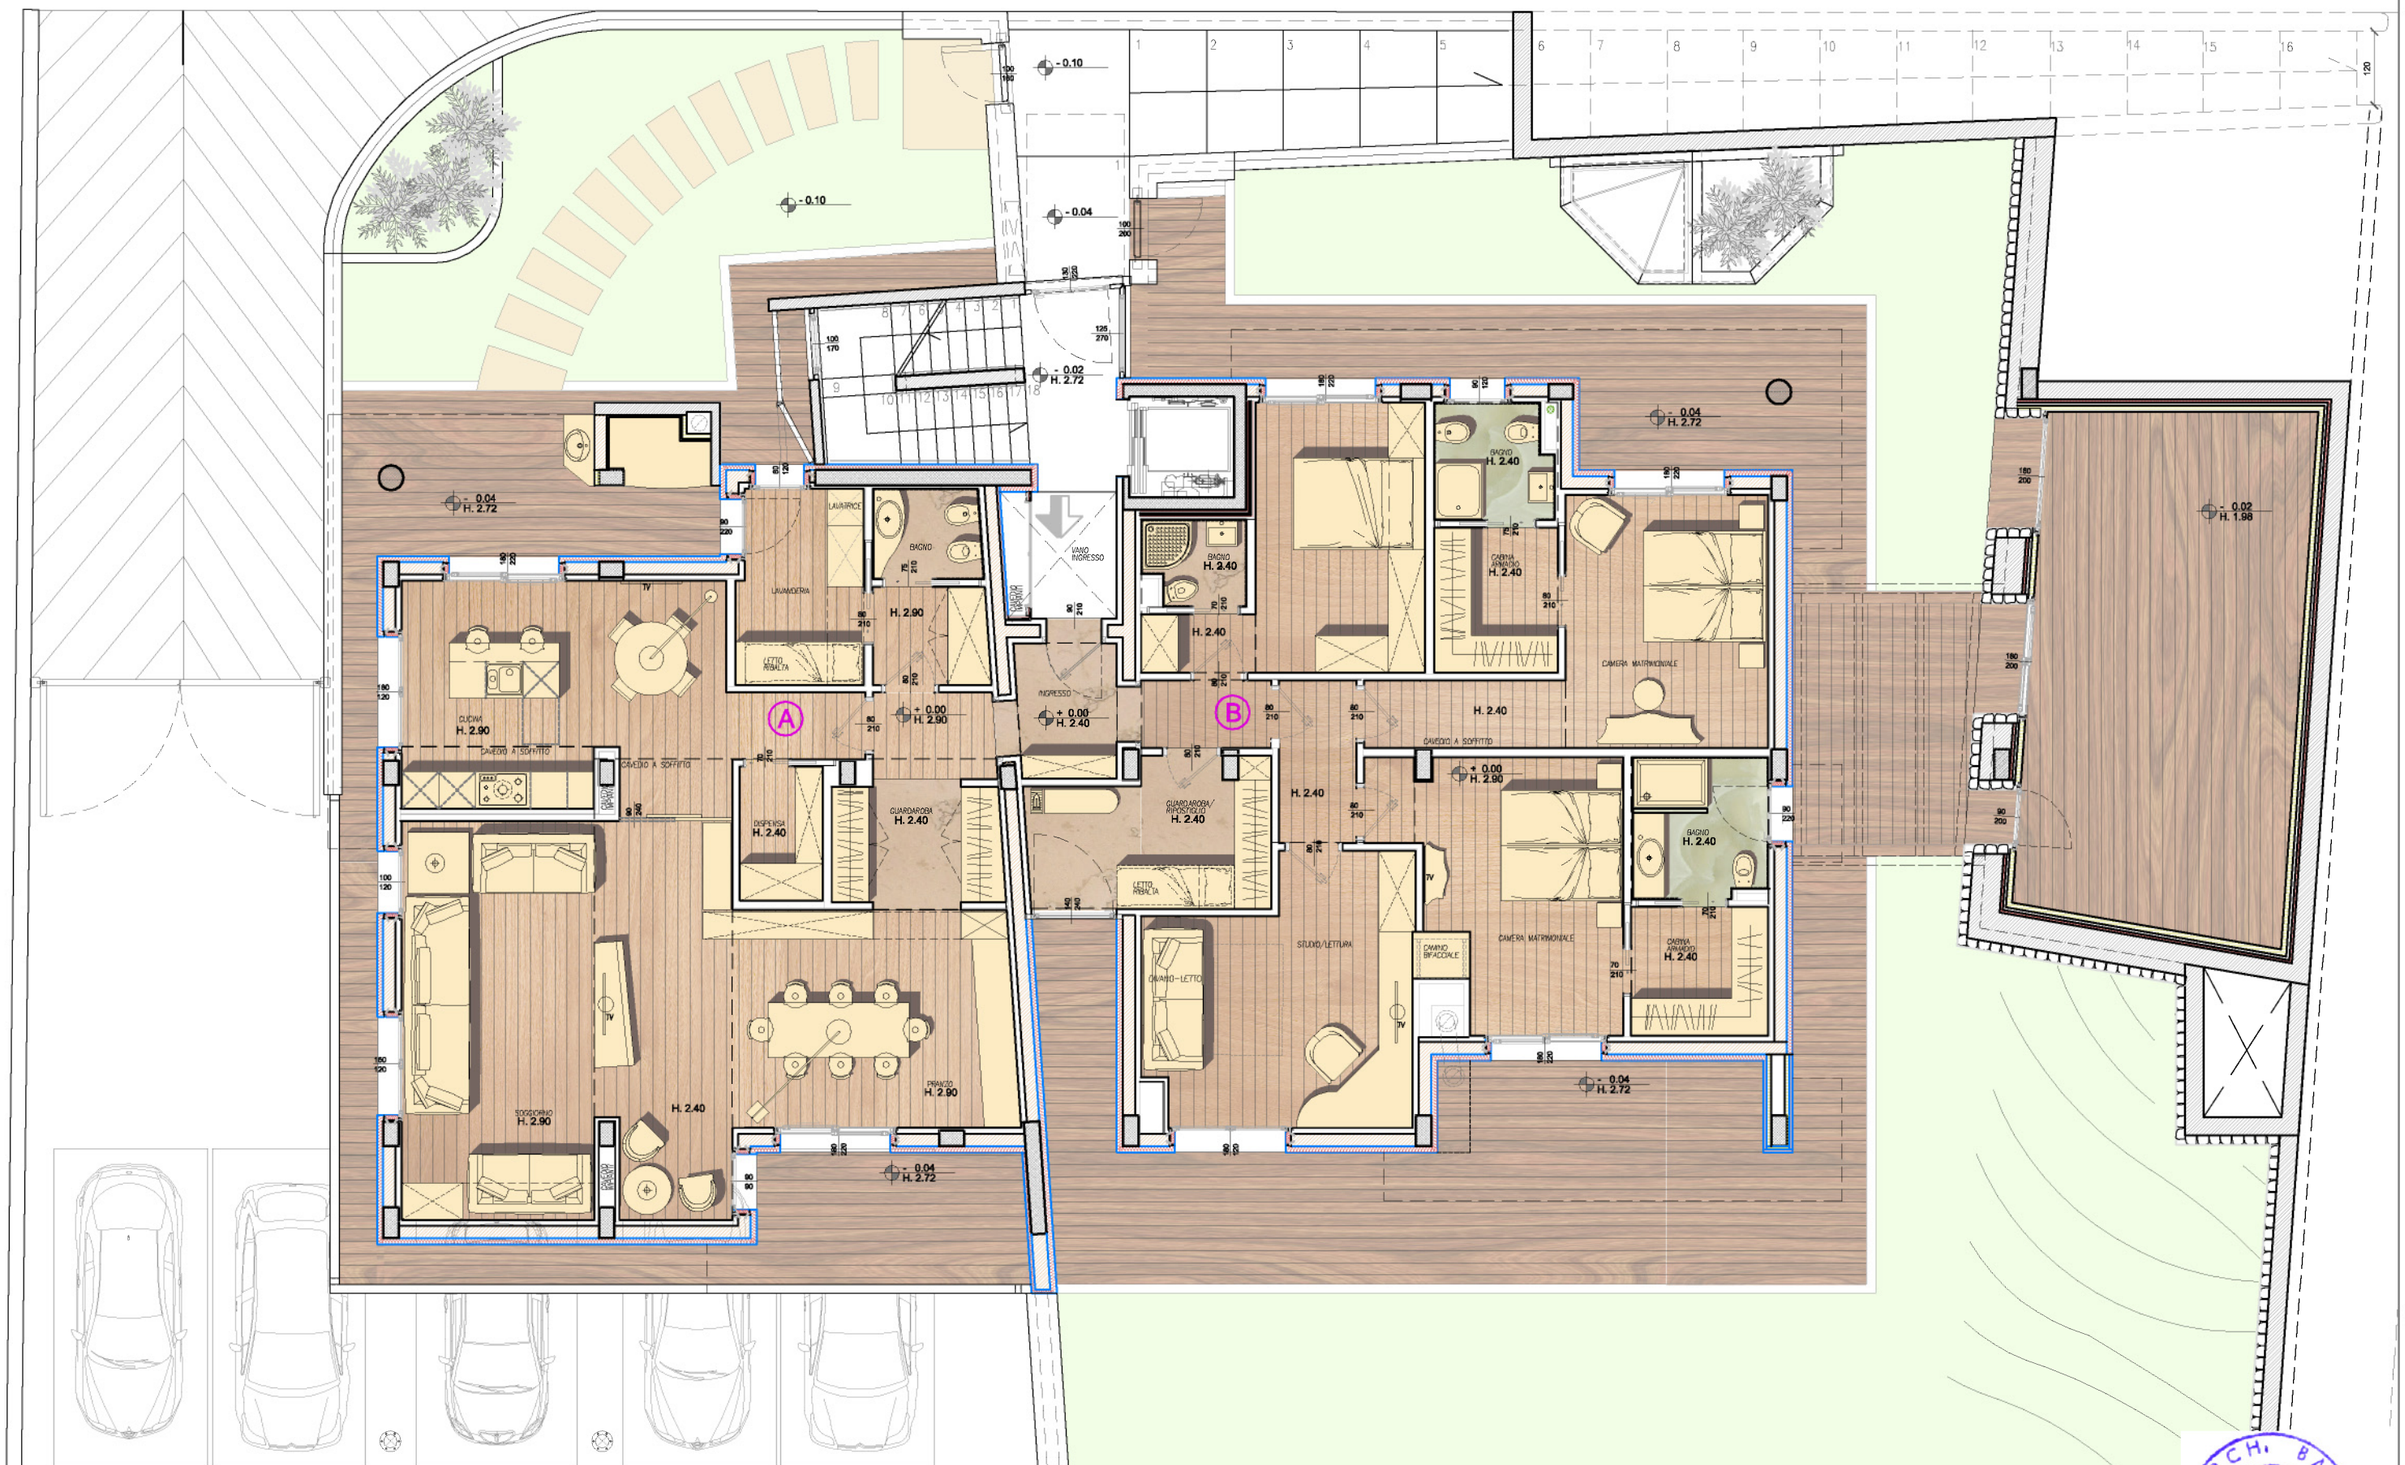

TAV. 01 26.11.2012

Copyright
Questo documento contiene informazioni protette da copyright. Tutti i diritti sono riservati. Nessuna parte di questo documento può essere fotocopiata, riprodotta o tradotta in altra lingua senza il preventivo consenso da parte di MASCHIO ASSOCIATI STUDIO

PROGETTO APPARTAMENTO A+B _PIANTA PIANO TERRA

scala 1:100

Progetto edificio residenziale in Via Diaz n.35, loc. PARCO ROCCA

ARCH. BARBARA MASCHIO ORDINE ARCHITETTI di TREVISO 1994